


- 1. Papa termozgrzewalna x2
- 2. Płyta dachowa - korytkowe
- 3. Tynk mineralny

- 1. Papa termozgrzewalna x2
- 2. Płyta dachowa żebrowa - panwiowa
- 3. Podciąg dwuteowy - żelbetowy
- 4. Tynk mineralny

- 1. Posadzka betonowa
- 2. Grunt

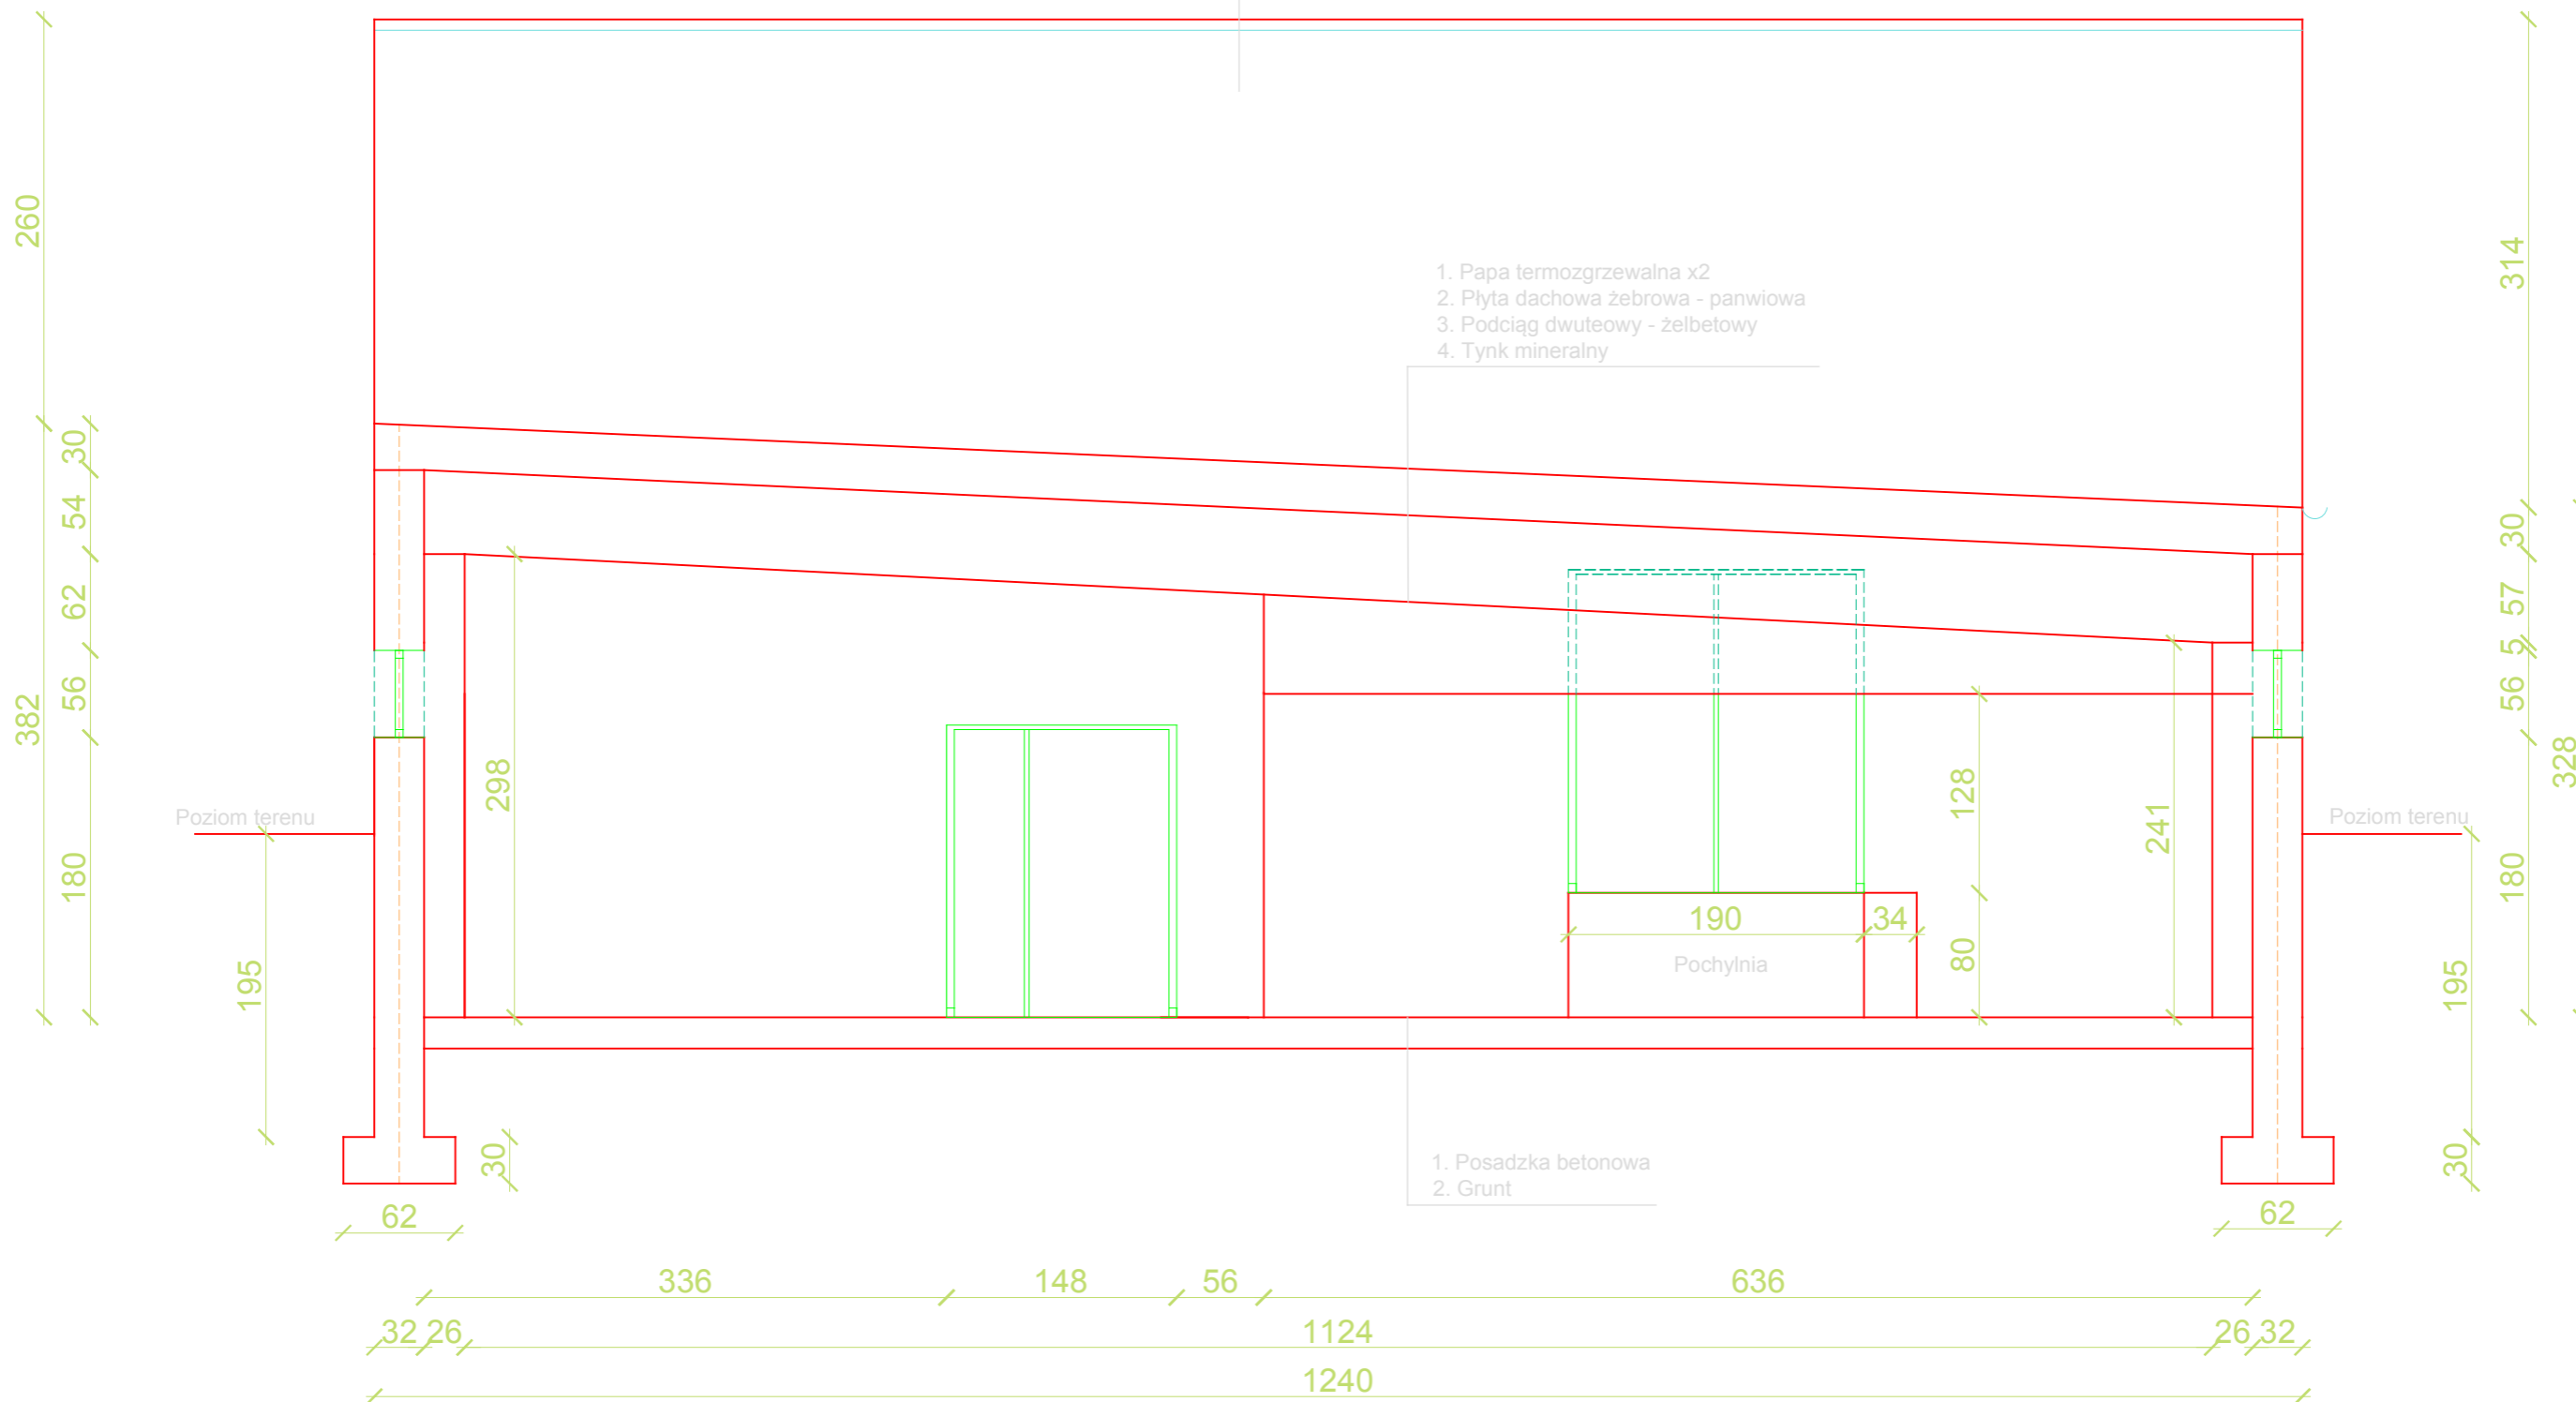

PRZEKRÓJ A-A